

ROMÂNIA
JUDEȚUL BACAU
COMUNA PARAVA
CONSILIUL LOCAL

HOTĂRÂRE NR. 55/18.07.2023

privind aprobarea actualizării date imobil (modificare suprafață a imobilului înscris în CF 60562 a UAT Parava, aparținând domeniului public al Comunei Parava

Consiliul Local al Comunei Parava, jud. Bacau

- Documentația de actualizare date imobil (modificare suprafață) a imobilului înscris în CF 60562 a UAT Parava, aparținând domeniului public al Comunei Parava, întocmită de către specialist cadastru și fond funciar — ing. Sorin Cernat

- C.F. nr. 60562 Parava.

- Referatul de aprobare întocmit de către Primarul Comunei Parava și Raportul de specialitate întocmit de către Compartimentul de resort din cadrul aparatului de specialitate a1 Primarului Comunei Parava;

Având avizul Comisiilor de specialitate din cadrul Consiliului Local al Comunei Parava;

Văzând prevederile:

- art. 10. alin. 2, art. 24, din. 3 și art 41, alin. 5 din Legea nr. 7/1996 - Legea cadastrului și a publicității imobiliare;

- Ordinul ANCPPI nr.600/2023 - privind aprobarea Regulamentului de avizare, recepție și Inscriere în evidențele de cadastru și carte funciară:

În temeiul art. 129 alin.(1), alin.(2) lit. c) din Ordonanța de Urgență a Guvernului nr. 57/03.07.2019 privind Codul administrativ;

În baza art. 196 alin.(1) din Ordonanța de Urgență a Guvernului nr. 57/2019 privind Codul administrativ:

HOTĂRĂȘTE:

Art.1 Se aprobă documentația cadastrală de actualizare date imobil DC 109 A Parava - Teiuș (modificare suprafață) a imobilului înscris în CF 60562 a UAT Parava, aparținând domeniului public al Comunei Parava, întocmită de către ing. Sorin Cernat, conform anexei nr. 1 care face parte integrantă din prezenta hotărâre. Suprafața imobilului se modifica de la 2600 mp la 2650 mp .

Art.2 Se aprobă întabularea definitivă în Cartea Funciară a imobilului înscris în C.F. nr. 60562 a UAT Parava, având nr. cadastral 60562 „drum comunal” în suprafață de 2650 mp., având adresa , str. Teiușului , com. Parava”, pentru care se modifică suprafața imobilului de la 2600 mp. la 2650 mp adresa , str. Teiușului, com. Parava, jud. Bacau, drum aparținând domeniului public al Comunei Parava .

Art.3 Solicită OCPI Bacau înscrierea definitivă a imobilului cu datele de identificare cuprinse în documentația prevăzută la art. 1, în Domeniul Public al Comunei Parava, de unde rezultă apartenența la domeniul public al Comunei Parava.

Art.4 Cu ducerea la îndeplinire a prezentei hotărâri răspunde Compartimentul Cadastru.


Art.5 Prezenta hotărâre va fi comunicată, prin grija secretarului general, tuturor persoanelor și instituțiilor interesate.

Presedinte de sedinta
Consilier local
Enache Constantin



Contrasemneaza
secretar general
Irma Maria Holban

Anexa nr. 1 la HCL nr.

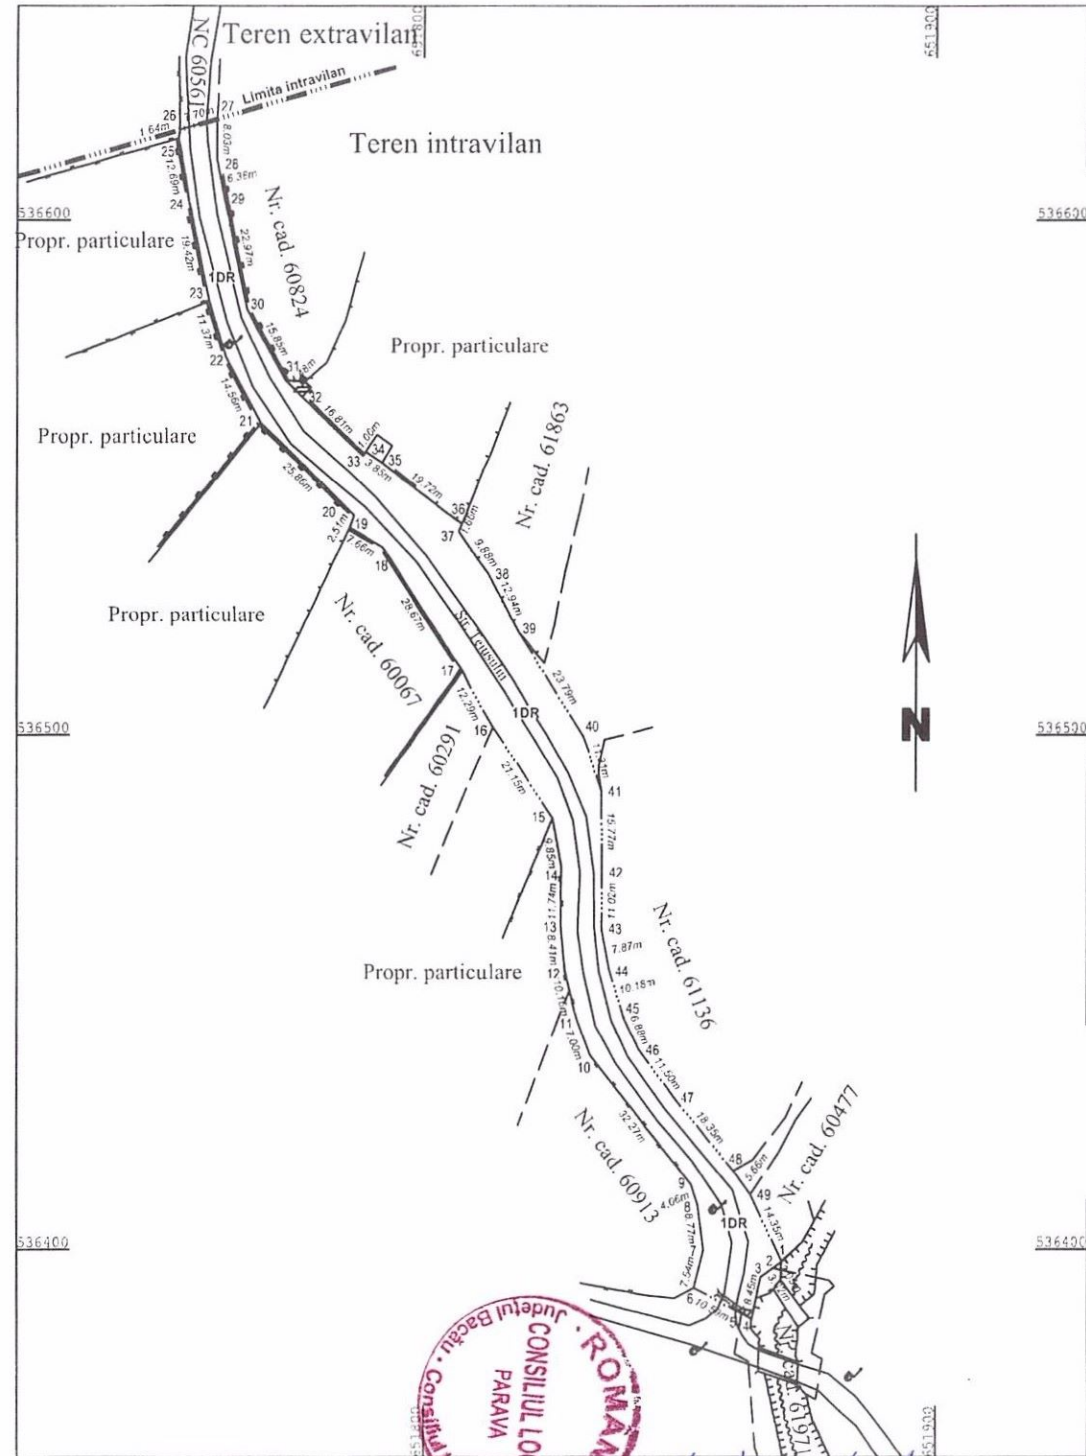

Plan de amplasament si delimitare a imobilului ANEXA Nr. 16

Scara 1 : 1000

Nr. cadastral	Suprafata masurata a imobilului (mp)	Adresa imobilului
60562	2.650	Sat Parava, str. Teiusului, com. Parava, jud. Bacau
Carte funciara nr.		Unitatea Administrativ Teritoriala (UAT)
60562		PARAVA

A. Date referitoare la teren			
Nr. parcela	Categorile de folosinta	Suprafata (mp)	Mentuni
1	DR	2.650	Teren intravilan delimitat de garduri din diferite materiale ale proprietăților vecine
TOTAL		2.650	-
B. Date referitoare la constructii			
Cod	Destinatia	Suprafata construita la sol (mp)	Mentuni
-	-	-	-
TOTAL		-	-

Suprafata totala masurata a imobilului = 2.650 mp
Suprafata din act = 2.357 mp



Secretariatul primăriei

Executant
 Persoana fizica autorizata: Ing. Cernat Sorin Ioan
 CATEGORIA B, SERIA RO-BC-F, NR.0003/02.09.2010
 Confirm executarea masuratorilor la teren, corectitudinea intocmirii documentatiei cadastrale si corespondenta acestuia cu realitatea din teren
 CERNAT Sorin-Ioan
 Digitally signed by CERNAT SORIN-IOAN
 Date: 2023-06-29 13:33+03:00
 Persoana juridica autorizata: TOPO TECH 3D SRL
 CLASA III, SERIA RO-B-J, NR.1918/11.11.2020
 Data: DOCUMENT SEMNAT ELECTRONIC

Inspector
 Confirm introducerea imobilului in baza de date si atribuirea numarului cadastral
 Semnatura si parafa
 Data
 Stampila BCPI Bacau

Secretar General

PROCEDURI OBLIGATORII ULTERIOARE ADOPTĂRII HOTĂRÂRII CONSILIULUI LOCAL NR. /..

.....¹

Nr. crt.	Operațiuni efectuate	Data ZZ/LL/AN	Semnătura persoanei responsabile să efectueze procedura
0	1	2	3
1	Adoptarea hotărârii ¹) s-a făcut cu majoritate <input type="checkbox"/> simplă <input checked="" type="checkbox"/> absolută <input type="checkbox"/> Xcalificată ²	18.07.2023	
2	Comunicarea către primar ²)	18.07.2023	
3	Comunicarea către prefectul județului ³)	20.07. 2023	
4	Aducerea la cunoștința publică ⁴) ⁵)	18.07.2023	
5	Comunicarea, numai în cazul celei cu caracter individual ⁴) ⁵)/.....	
6	Hotărârea devine obligatorie ⁶) sau produce efecte juridice ⁷), după caz	18.07. 2023	