


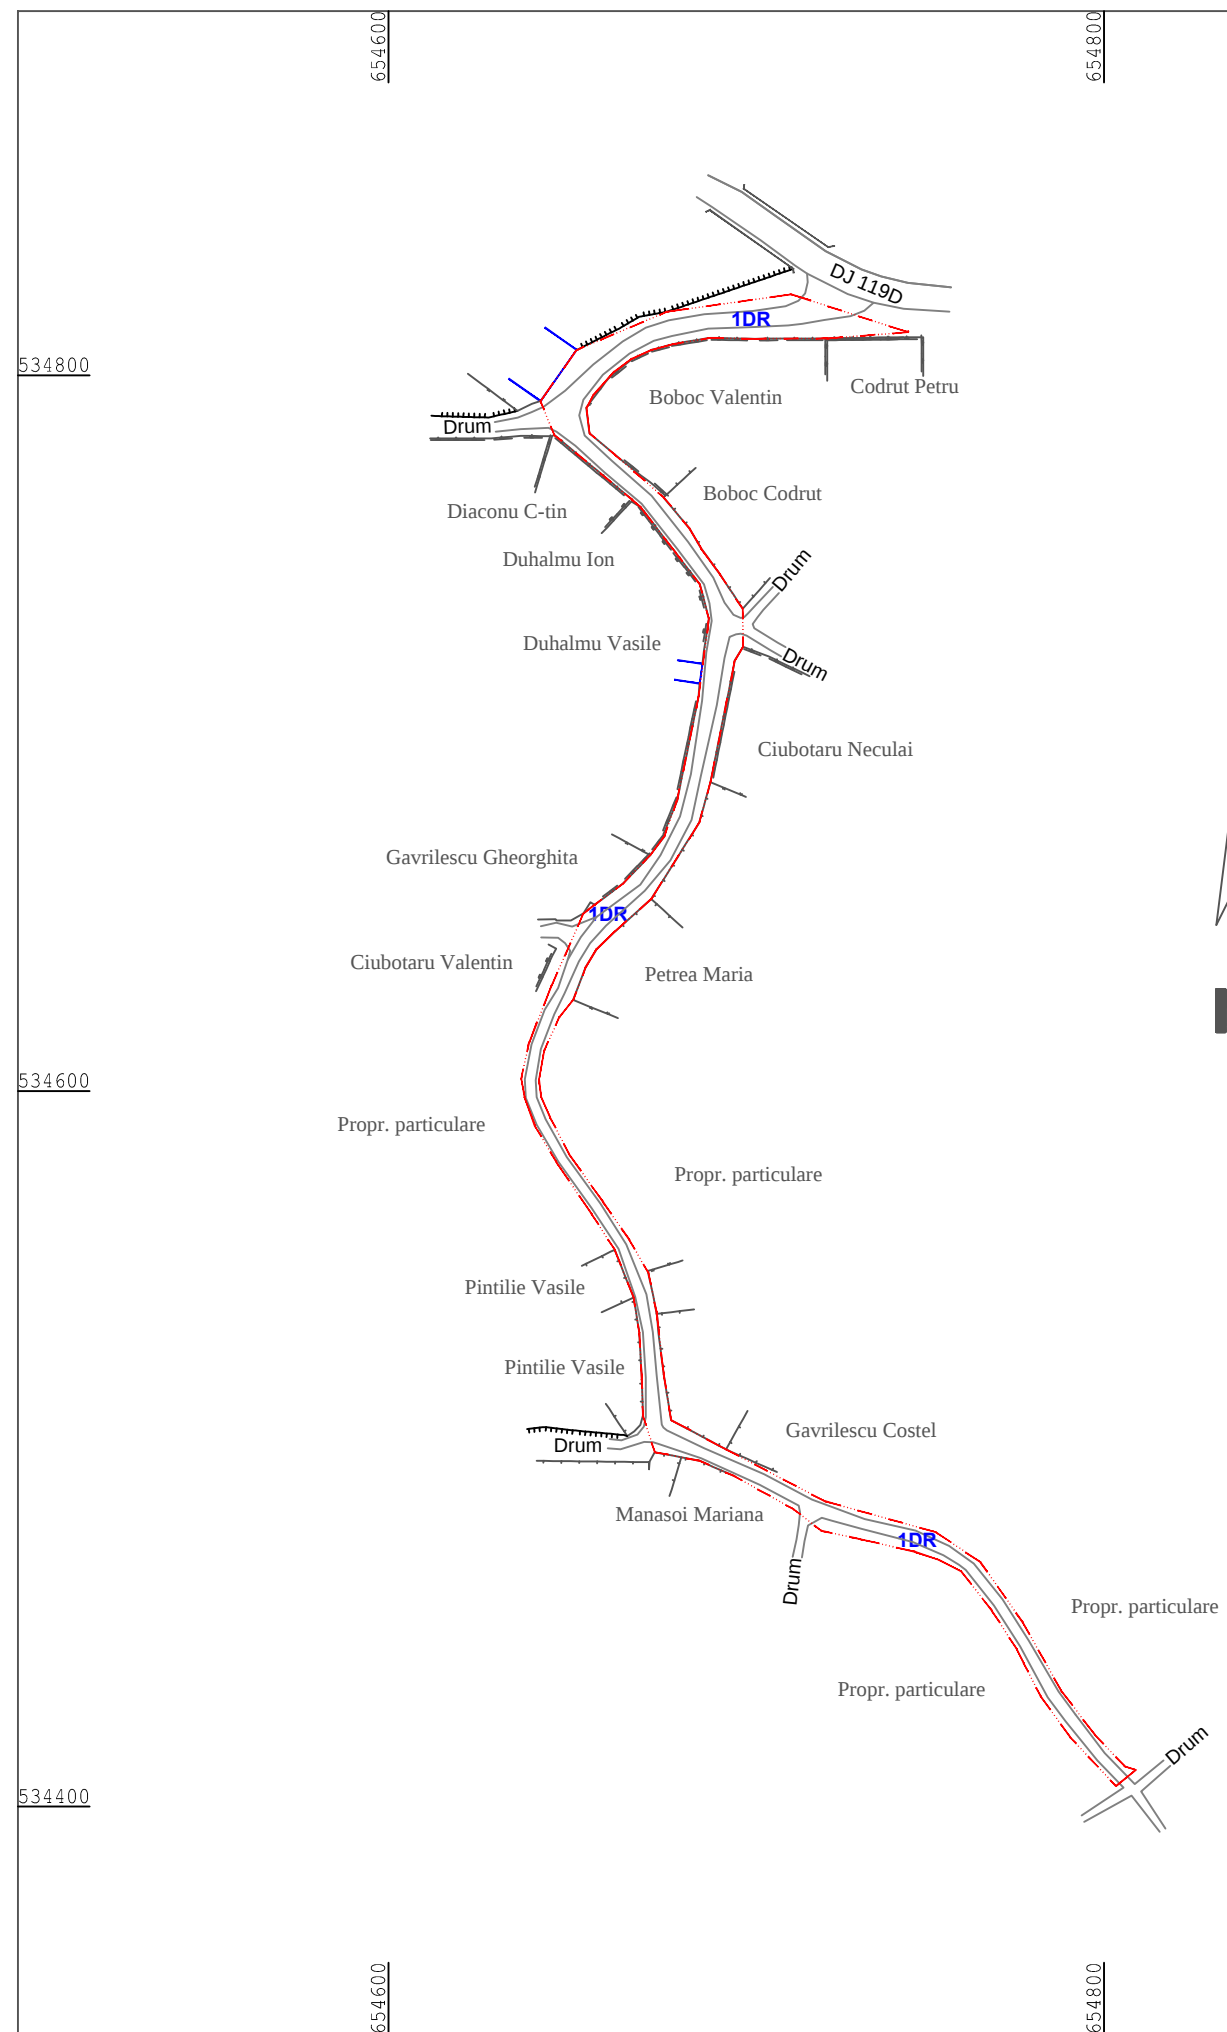

Plan de amplasament si delimitare a imobilului		
Scara 1 : 2000		
Nr. cadastral	Suprafata masurata a imobilului (mp)	Adresa imobilului
	4.200	Sat Dragusani, com. Parava, jud. Bacau
Nr. carte funciara		Unitatea Administrativ Teritoriala (UAT)
		PARAVA

A. Date referitoare la teren			
Nr. Parcela	Categoria de folosinta	Suprafata (mp)	Mentiuni
1	DR	4.200	Teren neîmprejmuit
TOTAL		4.200	Poziția 25 din inventarul bunurilor care aparțin domeniului public al comunei Parava
B. Date referitoare la construcții			
Cod constr.	Destinatia	Suprafata construita la sol (mp)	Mentiuni
-	-	-	-
TOTAL	-	-	-
Suprafata totala masurata a imobilului = 4.200 mp			

Executant (nume, prenume)	Inspector
Confirm executarea masuratorilor la teren, corectitudinea intocmirii documentatiei cadastrale si corespondenta acesteia cu realitatea din teren	Confirm introducerea imobilului in baza de date si atribuirea numarului cadastral <u>534400</u>
Semnatura si stampila	Semnatura si parafa
Data:	Data _____
	Stampila BCPI Bacau